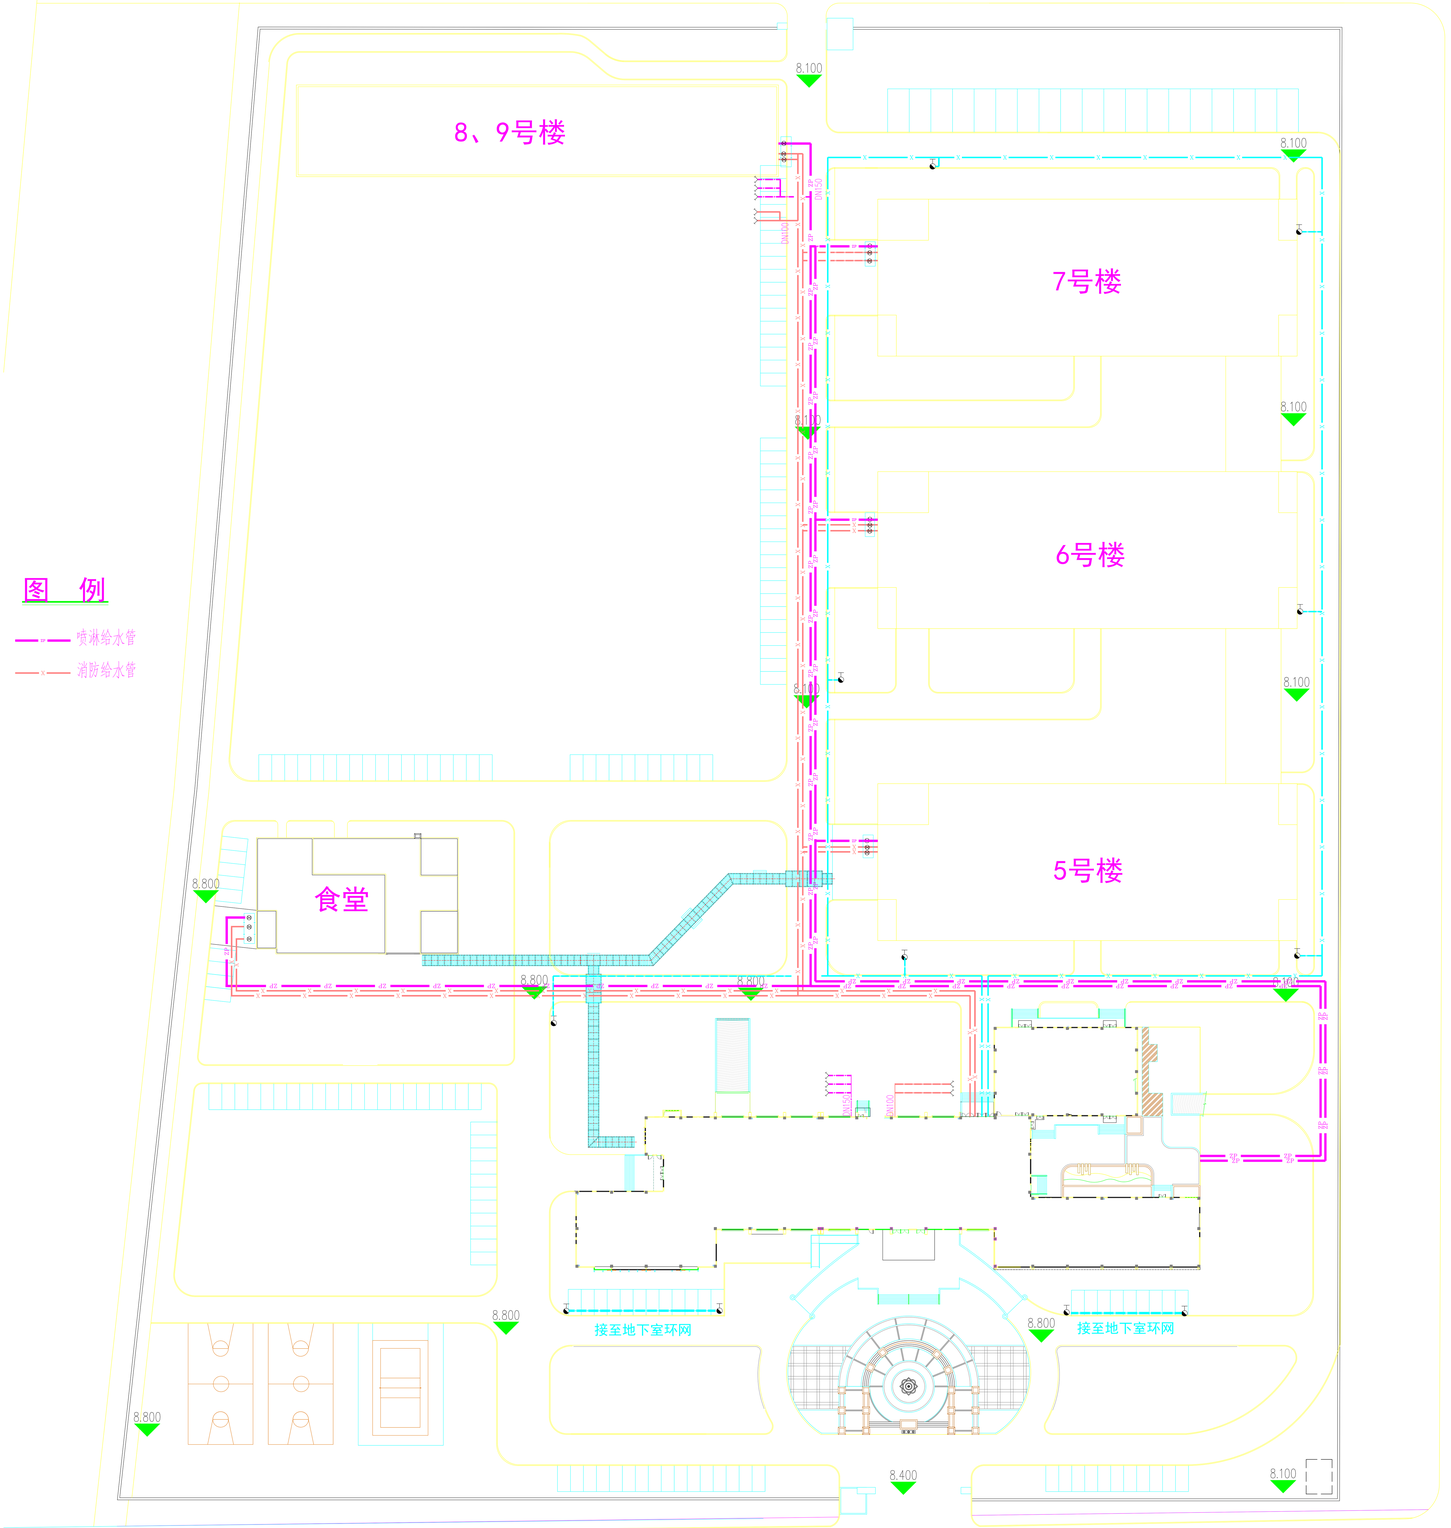
8、9号楼
7号楼
6号楼
5号楼
食堂
8.100
8.800
8.400
接至地下室环网
接至地下室环网
图 例
喷淋给水管
消防给水管